

TABULKA DVEŘÍ A VNITŘNÍCH VÝPLNÍ

OZNAČENÍ D.01	BYTOVÝ DŮM HLAVÁČKOVA II (Č.P.93) Hlaváčkova, Praha 5, parc.č. 1182, 1184, 1185	PODL. LEVÉ PRAVÉ	1.NP	2.NP	3.NP	4.NP	5.NP	6.NP	7.NP	CELKEM
			-	2	2	2	2	2	2	12
			-	-	-	-	-	-	-	-

POPIS	JEDNOKŘÍDLÉ BEZPEČNOSTNÍ VNITŘNÍ DVEŘE, PLNÉ,HLADKÉ PROTIPOŽÁRNÍ, KOUŘOTĚSNÉ , S PRAHEM (TRUHL. VÝR.) BEZP. TŘÍDA 3 VSTUPNÍ DVEŘE DO JEDNOTEK , KUKÁTKO
-------	---

STANDARD	SAPELI ELEGANT 10
----------	-------------------

SKLADEBNÝ ROZMĚR	900/2100
------------------	----------

OTVOR V KCI	970/2135
-------------	----------

MATERIÁL	KONSTRUKČNÍ MASIVNÍ RÁM S DŘEVĚNÝCH HRANOLŮ, VÝPLŇ ODLEHČENÁ DTD DESKA
----------	--

POVRCH, ÚPRAVA BAREVNÉ PROVED.	LAKOVANÉ RAL 7048
--------------------------------	-------------------

PROSKLENÍ	BEZ PROSKLENÍ, PLNÉ DVEŘNÍ KŘÍDLO
-----------	-----------------------------------

ZVUK.NEPRŮZVUČ.	Rw = 37dB
-----------------	-----------

POŽÁRNÍ ODOLNOST	EI130DP3-S200
------------------	---------------

ZÁRUBEŇ	OCELOVÁ DVOUDÍLNÁ, ŠÍŘKA STĚNY 250mm PRO DODATEČNOU MONTÁŽ - DZD
---------	---

STANDARD	HSE DZD
----------	---------

BAREV. PROVEDENÍ	RAL 7048
------------------	----------

KOVÁNÍ	KOVÁNÍ KOULE - KLIKA, ROZETOVÉ BROUŠENÁ NEREZ
--------	---


STANDARD	M08, SAPELI
----------	-------------

ZÁMEK	CYLINDRICKÝ S BEZPEČNOSTNÍ VLOŽKOU
-------	------------------------------------

PRÁH	ANO - SOUČÁST TRUHL. VÝROBKŮ
------	------------------------------

SAMOZAVÍRAČ	NE
-------------	----

M 1:50

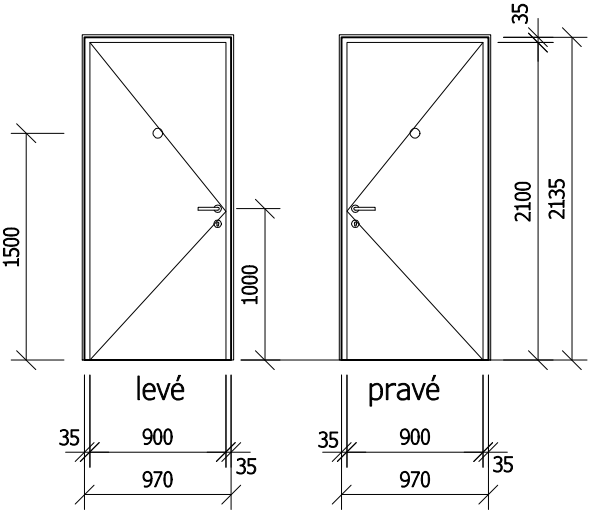

OTVOR V KCI JE ROZMĚR HRUBÉHO STAVEBNÍHO OTVORU PRO MONTÁŽ DVEŘÍ !!

POZNÁMKA:
PŘED OBJEDNÁNÍM NEBO ZADÁNÍM VŠECH VÝPLNÍ OTVORŮ DO VÝROBY DOJDE K PŘEMĚŘENÍ STAVEBNÍHO OTVORU,
K PŘEMĚŘENÍ NEBO URČENÍ SKLADEBNÍHO ROZMĚRU VŠECH VÝROBKŮ A PŘEPOČÍTÁNÍ POČTU UVAŽOVANÝCH OTVORŮ.
DEFINITIVNÍ VOLBA VÝROBKŮ BUDE PROVEDENA NA ZÁKLADĚ VZORNÍKU VÝROBKŮ. SUBDODAVATELÉ BUDOU PŘEDKLÁDAT JEN TY VÝROBKY,
ZA KTERÉ JSOU SCHOPNI VZÍT PATŘÍČNOU ZÁRUKU.

TABULKA DVEŘÍ A VNITŘNÍCH VÝPLNÍ

OZNAČENÍ D.02	BYTOVÝ DŮM HLAVÁČKOVA II (Č.P.93) Hlaváčkova, Praha 5, parc.č. 1182, 1184, 1185	PODL. LEVÉ PRAVÉ	1.NP	2.NP	3.NP	4.NP	5.NP	6.NP	7.NP	CELKEM
			-	-	-	-	-	-	2	2
			-	4	4	4	4	4	5	25

POPIS	VNITŘNÍ DVEŘE JEDNOKŘÍDLÉ, PLNÉ HLADKÉ, BEZFALCOVÉ, BEZ PRAHU
-------	---

STANDARD	SAPELI ELEGANT 10
----------	-------------------

SKLADEBNÝ ROZMĚR	800/2100
------------------	----------

OTVOR V KCI	900/2150
-------------	----------

MATERIÁL	KONSTRUKČNÍ MASIVNÍ RÁM S DŘEVĚNÝCH HRANOLŮ, VÝPLŇ ODLEHČENÁ DTD DESKA
----------	--

POVRCH, ÚPRAVA BAREVNÉ PROVED.	LAKOVANÉ, PREMIUM BÍLÁ
--------------------------------	------------------------

PROSKLENÍ	BEZ PROSKLENÍ, PLNÉ DVEŘNÍ KŘÍDLO
-----------	-----------------------------------

ZVUK.NEPRŮZVUČ.	-
-----------------	---

POŽÁRNÍ ODOLNOST	NE
------------------	----

--	--

ZÁRUBEŇ	BEZFALCOVÁ, OBLOŽKOVÁ ŠÍŘKA STĚNY 125mm
---------	--

STANDARD	SAPELI OBTUS
----------	--------------

BAREV. PROVEDENÍ	LAKOVANÉ, PREMIUM BÍLÁ
------------------	------------------------

--	--

KOVÁNÍ	KOVÁNÍ KLIKA - KLIKA, ROZETOVÉ BROUŠENÁ NEREZ
--------	--

STANDARD	LUCIA PROFESSIONAL 2.0, SAPELI
----------	--------------------------------

ZÁMEK	ROZETOVÝ
-------	----------

PRÁH	NE
------	----

SAMOZAVÍRAČ	NE
-------------	----

--	--

--	--

M 1:50

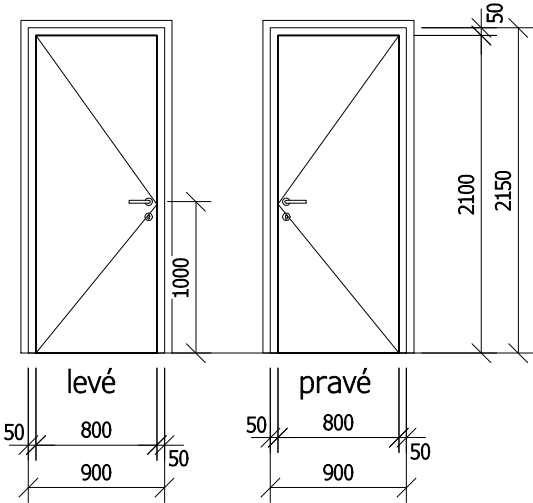

OTVOR V KCI JE ROZMĚR HRUBÉHO STAVEBNÍHO OTVORU PRO MONTÁŽ DVEŘÍ !!

POZNÁMKA:
PŘED OBJEDNÁNÍM NEBO ZADÁNÍM VŠECH VÝPLNÍ OTVORŮ DO VÝROBY DOJDE K PŘEMĚŘENÍ STAVEBNÍHO OTVORU,
K PŘEMĚŘENÍ NEBO URČENÍ SKLADEBNÍHO ROZMĚRU VŠECH VÝROBKŮ A PŘEPOČÍTÁNÍ POČTU UVAŽOVANÝCH OTVORŮ.
DEFINITIVNÍ VOLBA VÝROBKŮ BUDE PROVEDENA NA ZÁKLADĚ VZORNÍKU VÝROBKŮ. SUBDODAVATELÉ BUDOU PŘEDKLÁDAT JEN TY VÝROBKY,
ZA KTERÉ JSOU SCHOPNI VZÍT PATŘÍČNOU ZÁRUKU.

TABULKA DVEŘÍ A VNITŘNÍCH VÝPLNÍ

OZNAČENÍ D.02b	BYTOVÝ DŮM HLAVÁČKOVA II (Č.P.93) Hlaváčkova, Praha 5, parc.č. 1182, 1184, 1185	PODL. LEVÉ PRAVÉ	1.NP	2.NP	3.NP	4.NP	5.NP	6.NP	7.NP	CELKEM
			-	1	1	1	1	1	1	6
			-	-	-	-	-	-	-	-

POPIS	VNITŘNÍ DVEŘE JEDNOKŘÍDLÉ, PLNÉ HLADKÉ, BEZFALCOVÉ, BEZ PRAHU
-------	---

STANDARD	SAPELI ELEGANT 10
----------	-------------------

SKLADEBNÝ ROZMĚR	800/2100
------------------	----------

OTVOR V KCI	900/2150
-------------	----------

MATERIÁL	KONSTRUKČNÍ MASIVNÍ RÁM S DŘEVĚNÝCH HRANOLŮ, VÝPLŇ ODLEHČENÁ DTD DESKA
----------	--

POVRCH, ÚPRAVA BAREVNÉ PROVED.	LAKOVANÉ, PREMIUM BÍLÁ
--------------------------------	------------------------

PROSKLENÍ	BEZ PROSKLENÍ, PLNÉ DVEŘNÍ KŘÍDLO
-----------	-----------------------------------

ZVUK.NEPRŮZVUČ.	Rw = 32dB
-----------------	-----------

POŽÁRNÍ ODOLNOST	NE
------------------	----

--	--

ZÁRUBEŇ	BEZFALCOVÁ, OBLOŽKOVÁ ŠÍŘKA STĚNY 150mm
---------	---

STANDARD	SAPELI OBTUS
----------	--------------

BAREV. PROVEDENÍ	LAKOVANÉ, PREMIUM BÍLÁ
------------------	------------------------

--	--

KOVÁNÍ	KOVÁNÍ KLIKA - KLIKA, ROZETOVÉ BROUŠENÁ NEREZ
--------	---

STANDARD	LUCIA PROFESSIONAL 2.0, SAPELI
----------	--------------------------------

ZÁMEK	ROZETOVÝ
-------	----------

PRÁH	BEZ PRAHU, PADACÍ LIŠTA
------	-------------------------

SAMOZAVÍRAČ	NE
-------------	----

--	--

--	--

M 1:50

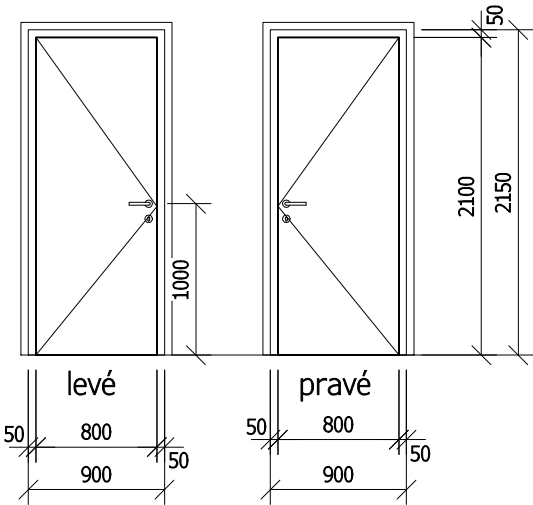

OTVOR V KCI JE ROZMĚR HRUBÉHO STAVEBNÍHO OTVORU PRO MONTÁŽ DVEŘÍ !!

POZNÁMKA:

PŘED OBJEDNÁNÍM NEBO ZADÁNÍM VŠECH VÝPLNÍ OTVORŮ DO VÝROBY DOJDE K PŘEMĚŘENÍ STAVEBNÍHO OTVORU, K PŘEMĚŘENÍ NEBO URČENÍ SKLADEBNÍHO ROZMĚRU VŠECH VÝROBKŮ A PŘEPOČÍTÁNÍ POČTU UVAŽOVANÝCH OTVORŮ. DEFINITIVNÍ VOLBA VÝROBKŮ BUDE PROVEDENA NA ZÁKLADĚ VZORNÍKŮ VÝROBKŮ. SUBDODAVATELÉ BUDOU PŘEDKLÁDAT JEN TY VÝROBKY, ZA KTERÉ JSOU SCHOPNI VZÍT PATŘÍČNOU ZÁRUKU.

TABULKA DVEŘÍ A VNITŘNÍCH VÝPLNÍ

OZNAČENÍ D.03	BYTOVÝ DŮM HLAVÁČKOVA II (Č.P.93) Hlaváčkova, Praha 5, parc.č. 1182, 1184, 1185	PODL. LEVÉ PRAVÉ	1.NP	2.NP	3.NP	4.NP	5.NP	6.NP	7.NP	CELKEM
			-	5	5	5	5	5	3	28
			-	3	3	3	3	3	3	18

POPIS	VNITŘNÍ DVEŘE JEDNOKŘÍDLÉ, PLNÉ HLADKÉ, BEZFALCOVÉ, BEZ PRAHU
-------	---

STANDARD	SAPELI ELEGANT 10
----------	-------------------

SKLADEBNÝ ROZMĚR	700/2100
------------------	----------

OTVOR V KCI	800/2150
-------------	----------

MATERIÁL	KONSTRUKČNÍ MASIVNÍ RÁM S DŘEVĚNÝCH HRANOLŮ, VÝPLŇ ODLEHČENÁ DTD DESKA
----------	--

POVRCH, ÚPRAVA BAREVNÉ PROVED.	LAKOVANÉ, PREMIUM BÍLÁ
--------------------------------	------------------------

PROSKLENÍ	BEZ PROSKLENÍ, PLNÉ DVEŘNÍ KŘÍDLO
-----------	-----------------------------------

ZVUK.NEPRŮZVUČ.	-
-----------------	---

POŽÁRNÍ ODOLNOST	NE
------------------	----

--	--

ZÁRUBEŇ	BEZFALCOVÁ, OBLOŽKOVÁ ŠÍŘKA STĚNY 125mm
---------	--

STANDARD	SAPELI OBTUS
----------	--------------

BAREV. PROVEDENÍ	LAKOVANÉ, PREMIUM BÍLÁ
------------------	------------------------

--	--

KOVÁNÍ	KOVÁNÍ KLIKA - KLIKA, ROZETOVÉ BROUŠENÁ NEREZ
--------	--

STANDARD	LUCIA PROFESSIONAL 2.0, SAPELI
----------	--------------------------------

ZÁMEK	ROZETOVÝ, WC ZÁMEK
-------	--------------------

PRÁH	NE
------	----

SAMOZAVÍRAČ	NE
-------------	----

--	--

--	--

M 1:50

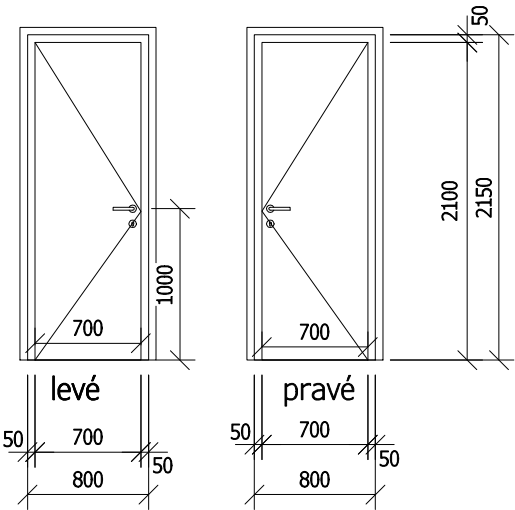

OTVOR V KCI JE ROZMĚR HRUBÉHO STAVEBNÍHO OTVORU PRO MONTÁŽ DVEŘÍ !!

POZNÁMKA:

PŘED OBJEDNÁNÍM NEBO ZADÁNÍM VŠECH VÝPLNÍ OTVORŮ DO VÝROBY DOJDE K PŘEMĚŘENÍ STAVEBNÍHO OTVORU, K PŘEMĚŘENÍ NEBO URČENÍ SKLADEBNÍHO ROZMĚRU VŠECH VÝROBKŮ A PŘEPOČÍTÁNÍ POČTU UVAŽOVANÝCH OTVORŮ. DEFINITIVNÍ VOLBA VÝROBKŮ BUDE PROVEDENA NA ZÁKLADĚ VZORNÍKU VÝROBKŮ. SUBDODAVATELÉ BUDOU PŘEDKLÁDAT JEN TY VÝROBKY, ZA KTERÉ JSOU SCHOPNI VZÍT PATŘÍČNOU ZÁRUKU.

TABULKA DVEŘÍ A VNITŘNÍCH VÝPLNÍ

OZNAČENÍ D.04	BYTOVÝ DŮM HLAVÁČKOVA II (Č.P.93) Hlaváčkova, Praha 5, parc.č. 1182, 1184, 1185	PODL. LEVÉ PRAVÉ	1.NP	2.NP	3.NP	4.NP	5.NP	6.NP	7.NP	CELKEM
			-	4	4	4	4	4	-	20
			-	-	-	-	-	-	-	-

POPIS	VNITŘNÍ DVEŘE JEDNOKŘÍDLÉ, PLNÉ HLADKÉ, BEZFALCOVÉ, BEZ PRAHU POSUVNÉ DO POUZDRA JAP SOUČÁSTÍ OSTATNÍCH VÝROBKŮ - OV14
-------	---

STANDARD	SAPOLI ELEGANT 10
----------	-------------------

SKLADEBNÝ ROZMĚR	800/2100
------------------	----------

OTVOR V KCI	1785/2210
-------------	-----------

MATERIÁL	KONSTRUKČNÍ MASIVNÍ RÁM S DŘEVĚNÝCH HRANOLŮ, VÝPLŇ ODLEHČENÁ DTD DESKA
----------	--

POVRCH, ÚPRAVA BAREVNÉ PROVED.	LAKOVANÉ, PREMIUM BÍLÁ
--------------------------------	------------------------

PROSKLENÍ	BEZ PROSKLENÍ, PLNÉ DVEŘNÍ KŘÍDLO
-----------	-----------------------------------

ZVUK.NEPRŮZVUČ.	-
-----------------	---

POŽÁRNÍ ODOLNOST	NE
------------------	----

--	--

ZÁRUBEŇ	BEZFALCOVÁ, OBLOŽKOVÁ ŠÍŘKA STĚNY 150mm
---------	--

STANDARD	SAPOLI OBTUS
----------	--------------

BAREV. PROVEDENÍ	LAKOVANÉ, PREMIUM BÍLÁ
------------------	------------------------

--	--

KOVÁNÍ	HRANATÁ MUŠLE BROUŠENÁ NEREZ
--------	---------------------------------

STANDARD	SAPOLI MUŠLE FORSAP
----------	---------------------

ZÁMEK	ROZETOVÝ
-------	----------

PRÁH	NE
------	----

SAMOZAVÍRAČ	NE
-------------	----

--	--

--	--

M 1:50

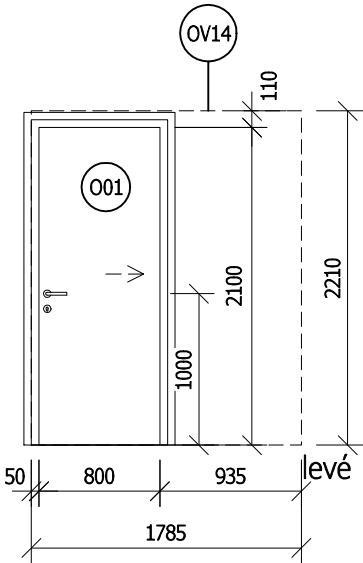

OTVOR V KCI JE ROZMĚR HRUBÉHO STAVEBNÍHO OTVORU PRO MONTÁŽ DVEŘÍ !!

POZNÁMKA:
PŘED OBJEDNÁNÍM NEBO ZADÁNÍM VŠECH VÝPLNÍ OTVORŮ DO VÝROBY DOJDE K PŘEMĚŘENÍ STAVEBNÍHO OTVORU,
K PŘEMĚŘENÍ NEBO URČENÍ SKLADEBNÍHO ROZMĚRU VŠECH VÝROBKŮ A PŘEPOČÍTÁNÍ POČTU UVAŽOVANÝCH OTVORŮ.
DEFINITIVNÍ VOLBA VÝROBKŮ BUDE PROVEDENA NA ZÁKLADĚ VZORNÍKU VÝROBKŮ. SUBDODAVATELÉ BUDOU PŘEDKLÁDAT JEN TY VÝROBKY,
ZA KTERÉ JSOU SCHOPNI VZÍT PATŘÍČNOU ZÁRUKU.

TABULKA DVEŘÍ A VNITŘNÍCH VÝPLNÍ

OZNAČENÍ D.05a	BYTOVÝ DŮM HLAVÁČKOVA II (Č.P.93) Hlaváčkova, Praha 5, parc.č. 1182, 1184, 1185	PODL. LEVÉ PRAVÉ	1.NP	2.NP	3.NP	4.NP	5.NP	6.NP	7.NP	CELKEM
			1	-	-	-	-	-	-	1
			1	-	-	-	-	-	-	1

POPIS	JEDNOKŘÍDLÉ VNITŘNÍ DVEŘE, PLNÉ,HLADKÉ PROTIPOŽÁRNÍ, SE SAMOZAVÍRAČEM
-------	---

STANDARD	HSE DPT521
----------	------------

SKLADEBNÝ ROZMĚR	800/2100
------------------	----------

OTVOR V KCI	870/2135
-------------	----------

MATERIÁL	MASIVNÍ RÁM Z LISOVANÝCH POZINKOVÝCH PLECHŮ, VÝPLŇ POŽÁRNÍ IZOLACE OKOPOVÝ PLECH
----------	--

POVRCH, ÚPRAVA BAREVNÉ PROVED.	LAKOVANÉ RAL 7039
--------------------------------	-------------------

PROSKLENÍ	BEZ PROSKLENÍ, PLNÉ DVEŘNÍ KŘÍDLO
-----------	-----------------------------------

ZVUK.NEPRŮZVUČ.	Rw = 40dB (PADACÍ LIŠTA)
-----------------	--------------------------

POŽÁRNÍ ODOLNOST	EW60DP1+C3
------------------	------------

--	--

ZÁRUBEŇ	OCELOVÁ DVOUDÍLNÁ, STĚNA 350mm PRO DODATEČNOU MONTÁŽ - DZD
---------	--

STANDARD	HSE DZD
----------	---------

BAREV. PROVEDENÍ	RAL 7039
------------------	----------

--	--

KOVÁNÍ	KOVÁNÍ KOULE - KLIKA, ROZETOVÉ BROUŠENÁ NEREZ
--------	---

STANDARD	M08, SAPELI
----------	-------------

ZÁMEK	CYLINDRICKÝ S BEZPEČNOSTNÍ VLOŽKOU
-------	------------------------------------

PRÁH	BEZ PRAHU, PADACÍ LIŠTA
------	-------------------------

SAMOZAVÍRAČ	ANO
-------------	-----

--	--

--	--

M 1:50

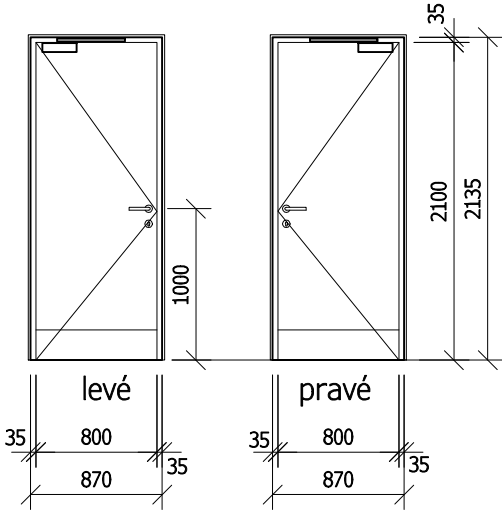

OTVOR V KCI JE ROZMĚR HRUBÉHO STAVEBNÍHO OTVORU PRO MONTÁŽ DVEŘÍ !!

POZNÁMKA:
PŘED OBJEDNÁNÍM NEBO ZADÁNÍM VŠECH VÝPLNÍ OTVORŮ DO VÝROBY DOJDE K PŘEMĚŘENÍ STAVEBNÍHO OTVORU, K PŘEMĚŘENÍ NEBO URČENÍ SKLADEBNÍHO ROZMĚRU VŠECH VÝROBKŮ A PŘEPOČÍTÁNÍ POČTU UVAŽOVANÝCH OTVORŮ. DEFINITIVNÍ VOLBA VÝROBKŮ BUDE PROVEDENA NA ZÁKLADĚ VZORNÍKU VÝROBKŮ. SUBDODAVATELÉ BUDOU PŘEDKLÁDAT JEN TY VÝROBKY, ZA KTERÉ JSOU SCHOPNI VZÍT PATŘÍČNOU ZÁRUKU.

TABULKA DVEŘÍ A VNITŘNÍCH VÝPLNÍ

OZNAČENÍ D.05b	BYTOVÝ DŮM HLAVÁČKOVA II (Č.P.93) Hlaváčkova, Praha 5, parc.č. 1182, 1184, 1185	PODL. LEVÉ PRAVÉ	1.NP	2.NP	3.NP	4.NP	5.NP	6.NP	7.NP	CELKEM
			1	-	-	-	-	-	-	1
			-	-	-	-	-	-	-	-

POPIS	JEDNOKŘÍDLÉ VNITŘNÍ DVEŘE, PLNÉ,HLADKÉ PROTIPOŽÁRNÍ, SE SAMOZAVÍRAČEM
-------	---

STANDARD	HSE DPT521
----------	------------

SKLADEBNÝ ROZMĚR	800/2100
------------------	----------

OTVOR V KCI	870/2135
-------------	----------

MATERIÁL	MASIVNÍ RÁM Z LISOVANÝCH POZINKOVÝCH PLECHŮ, VÝPLŇ POŽÁRNÍ IZOLACE OKOPOVÝ PLECH
----------	--

POVRCH, ÚPRAVA BAREVNÉ PROVED.	LAKOVANÉ RAL 7039
--------------------------------	-------------------

PROSKLENÍ	BEZ PROSKLENÍ, PLNÉ DVEŘNÍ KŘÍDLO
-----------	-----------------------------------

ZVUK.NEPRŮZVUČ.	Rw = 40dB (PADACÍ LIŠTA)
-----------------	--------------------------

POŽÁRNÍ ODOLNOST	EW30DP3+C3
------------------	------------

--	--

ZÁRUBEŇ	OCELOVÁ DVOUDÍLNÁ, STĚNA 350mm PRO DODATEČNOU MONTÁŽ - DZD
---------	--

STANDARD	HSE DZD
----------	---------

BAREV. PROVEDENÍ	RAL 7039
------------------	----------

--	--

KOVÁNÍ	KOVÁNÍ KOULE - KLIKA, ROZETOVÉ BROUŠENÁ NEREZ
--------	---

STANDARD	M08, SAPELI
----------	-------------

ZÁMEK	CYLINDRICKÝ S BEZPEČNOSTNÍ VLOŽKOU
-------	------------------------------------

PRÁH	BEZ PRAHU, PADACÍ LIŠTA
------	-------------------------

SAMOZAVÍRAČ	ANO
-------------	-----

--	--

--	--

M 1:50

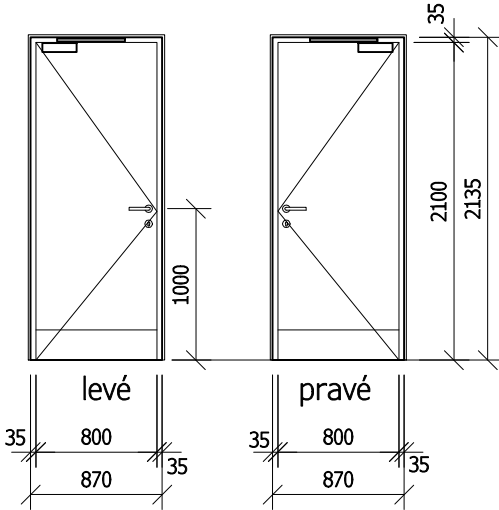

OTVOR V KCI JE ROZMĚR HRUBÉHO STAVEBNÍHO OTVORU PRO MONTÁŽ DVEŘÍ !!

POZNÁMKA:
PŘED OBJEDNÁNÍM NEBO ZADÁNÍM VŠECH VÝPLNÍ OTVORŮ DO VÝROBY DOJDE K PŘEMĚŘENÍ STAVEBNÍHO OTVORU,
K PŘEMĚŘENÍ NEBO URČENÍ SKLADEBNÍHO ROZMĚRU VŠECH VÝROBKŮ A PŘEPOČÍTÁNÍ POČTU UVAŽOVANÝCH OTVORŮ.
DEFINITIVNÍ VOLBA VÝROBKŮ BUDE PROVEDENA NA ZÁKLADĚ VZORNÍKU VÝROBKŮ. SUBDODAVATELÉ BUDOU PŘEDKLÁDAT JEN TY VÝROBKY,
ZA KTERÉ JSOU SCHOPNI VZÍT PATŘÍČNOU ZÁRUKU.

TABULKA DVEŘÍ A VNITŘNÍCH VÝPLNÍ

OZNAČENÍ D.06	BYTOVÝ DŮM HLAVÁČKOVA II (Č.P.93) Hlaváčkova, Praha 5, parc.č. 1182, 1184, 1185	PODL.	1.NP	2.NP	3.NP	4.NP	5.NP	6.NP	7.NP	CELKEM
		LEVÉ	-	-	-	-	-	-	-	-
		PRAVÉ	1	-	-	-	-	-	-	1

POPIS	JEDNOKŘÍDLÉ VNITŘNÍ DVEŘE, PLNÉ,HLADKÉ PROTIPOŽÁRNÍ, KOUŘOTĚSNÉ, SE SAMOZAVÍRAČEM
-------	---

STANDARD	SAPELI ELEGANT 10
----------	-------------------

SKLADEBNÝ ROZMĚR	800/2100
------------------	----------

OTVOR V KCI	870/2135
-------------	----------

MATERIÁL	KONSTRUKČNÍ MASIVNÍ RÁM S DŘEVĚNÝCH HRANOLŮ, VÝPLŇ ODLEHČENÁ DTD DESKA OKOPOVÝ PLECH
----------	--

POVRCH, ÚPRAVA BAREVNÉ PROVED.	LAKOVANÉ RAL 7039
--------------------------------	-------------------

PROSKLENÍ	BEZ PROSKLENÍ, PLNÉ DVEŘNÍ KŘÍDLO
-----------	-----------------------------------

ZVUK.NEPRŮZVUČ.	-
-----------------	---

POŽÁRNÍ ODOLNOST	EI130DP3+C3+S200
------------------	------------------

ZÁRUBEŇ	OCELOVÁ DVOUDÍLNÁ, STĚNA 150mm PRO DODATEČNOU MONTÁŽ - DZD
---------	--

STANDARD	HSE DZD
----------	---------

BAREV. PROVEDENÍ	RAL 7039
------------------	----------

KOVÁNÍ	KOVÁNÍ KOULE - KLIKA, ROZETOVÉ BROUŠENÁ NEREZ
--------	---


STANDARD	M08, SAPELI
----------	-------------

ZÁMEK	CYLINDRICKÝ S BEZPEČNOSTNÍ VLOŽKOU
-------	------------------------------------

PRÁH	BEZ PRAHU, PADACÍ LIŠTA
------	-------------------------

SAMOZAVÍRAČ	ANO
-------------	-----

M 1:50

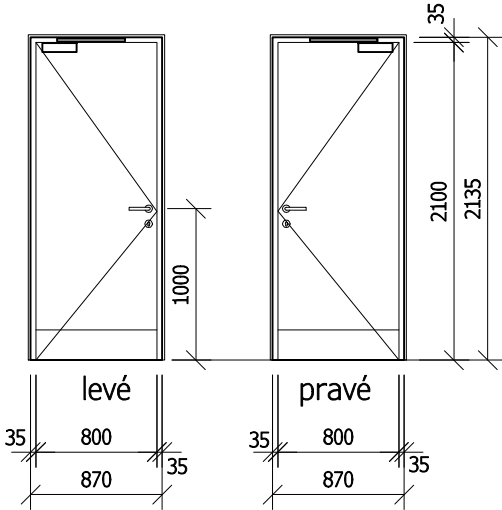

OTVOR V KCI JE ROZMĚR HRUBÉHO STAVEBNÍHO OTVORU PRO MONTÁŽ DVEŘÍ !!

POZNÁMKA:
PŘED OBJEDNÁNÍM NEBO ZADÁNÍM VŠECH VÝPLNÍ OTVORŮ DO VÝROBY DOJDE K PŘEMĚŘENÍ STAVEBNÍHO OTVORU, K PŘEMĚŘENÍ NEBO URČENÍ SKLADEBNÍHO ROZMĚRU VŠECH VÝROBKŮ A PŘEPOČÍTÁNÍ POČTU UVAŽOVANÝCH OTVORŮ.
DEFINITIVNÍ VOLBA VÝROBKŮ BUDE PROVEDENA NA ZÁKLADĚ VZORNÍKU VÝROBKŮ. SUBDODAVATELÉ BUDOU PŘEDKLÁDAT JEN TY VÝROBKY, ZA KTERÉ JSOU SCHOPNI VZÍT PATŘÍČNOU ZÁRUKU.

TABULKA DVEŘÍ A VNITŘNÍCH VÝPLNÍ

OZNAČENÍ D.07	BYTOVÝ DŮM HLAVÁČKOVA II (Č.P.93) Hlaváčkova, Praha 5, parc.č. 1182, 1184, 1185	PODL. LEVÉ PRAVÉ	1.NP	2.NP	3.NP	4.NP	5.NP	6.NP	7.NP	CELKEM
			-	-	-	-	-	-	-	-
			2	-	-	-	-	-	-	2

POPIS	JEDNOKŘÍDLÉ VNITŘNÍ DVEŘE, PLNÉ,HLADKÉ PROTIPOŽÁRNÍ, KOUŘOTĚSNÉ, SE SAMOZAVÍRAČEM
-------	---

STANDARD	SAPELI ELEGANT 10
----------	-------------------

SKLADEBNÝ ROZMĚR	800/2100
------------------	----------

OTVOR V KCI	870/2135
-------------	----------

MATERIÁL	KONSTRUKČNÍ MASIVNÍ RÁM S DŘEVĚNÝCH HRANOLŮ, VÝPLŇ ODLEHČENÁ DTD DESKA OKOPOVÝ PLECH
----------	--

POVRCH, ÚPRAVA BAREVNÉ PROVED.	LAKOVANÉ RAL 7039
--------------------------------	-------------------

PROSKLENÍ	BEZ PROSKLENÍ, PLNÉ DVEŘNÍ KŘÍDLO
-----------	-----------------------------------

ZVUK.NEPRŮZVUČ.	-
-----------------	---

POŽÁRNÍ ODOLNOST	EI130DP3+C3+S200
------------------	------------------

--	--

ZÁRUBEŇ	OCELOVÁ DVOUDÍLNÁ, STĚNA 250mm PRO DODATEČNOU MONTÁŽ - DZD
---------	--

STANDARD	HSE DZD
----------	---------

BAREV. PROVEDENÍ	RAL 7039
------------------	----------

--	--

KOVÁNÍ	KOVÁNÍ KOULE - KLIKA, ROZETOVÉ BROUŠENÁ NEREZ
--------	---

STANDARD	M08, SAPELI
----------	-------------

ZÁMEK	CYLINDRICKÝ S BEZPEČNOSTNÍ VLOŽKOU
-------	------------------------------------

--	--

PRÁH	BEZ PRAHU, PADACÍ LIŠTA
------	-------------------------

SAMOZAVÍRAČ	ANO
-------------	-----

--	--

--	--

M 1:50

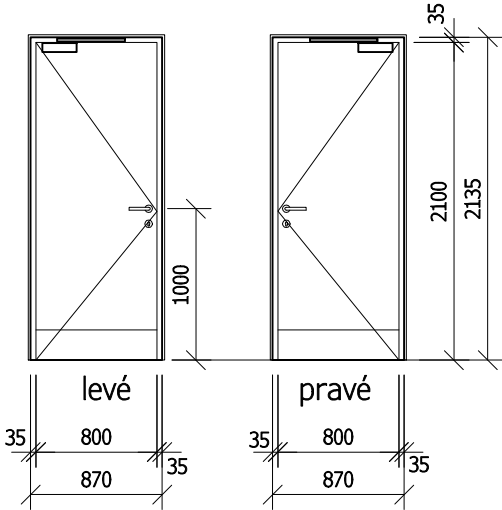

OTVOR V KCI JE ROZMĚR HRUBÉHO STAVEBNÍHO OTVORU PRO MONTÁŽ DVEŘÍ !!

POZNÁMKA:
PŘED OBJEDNÁNÍM NEBO ZADÁNÍM VŠECH VÝPLNÍ OTVORŮ DO VÝROBY DOJDE K PŘEMĚŘENÍ STAVEBNÍHO OTVORU,
K PŘEMĚŘENÍ NEBO URČENÍ SKLADEBNÍHO ROZMĚRU VŠECH VÝROBKŮ A PŘEPOČÍTÁNÍ POČTU UVAŽOVANÝCH OTVORŮ.
DEFINITIVNÍ VOLBA VÝROBKŮ BUDE PROVEDENA NA ZÁKLADĚ VZORNÍKU VÝROBKŮ. SUBDODAVATELÉ BUDOU PŘEDKLÁDAT JEN TY VÝROBKY,
ZA KTERÉ JSOU SCHOPNI VZÍT PATŘÍČNOU ZÁRUKU.

TABULKA DVEŘÍ A VNITŘNÍCH VÝPLNÍ

OZNAČENÍ D.08	BYTOVÝ DŮM HLAVÁČKOVA II (Č.P.93) Hlaváčkova, Praha 5, parc.č. 1182, 1184, 1185	PODL. LEVÉ PRAVÉ	1.NP	2.NP	3.NP	4.NP	5.NP	6.NP	7.NP	CELKEM
			1	-	-	-	-	-	-	1
			-	-	-	-	-	-	-	-

POPIS	JEDNOKŘÍDLÉ VNITŘNÍ DVEŘE, PLNÉ,HLADKÉ PROTIPOŽÁRNÍ, KOUŘOTĚSNÉ, SE SAMOZAVÍRAČEM
-------	---

STANDARD	SAPELI ELEGANT 10
----------	-------------------

SKLADEBNÝ ROZMĚR	900/2100
------------------	----------

OTVOR V KCI	970/2135
-------------	----------

MATERIÁL	KONSTRUKČNÍ MASIVNÍ RÁM S DŘEVĚNÝCH HRANOLŮ, VÝPLŇ ODLEHČENÁ DTD DESKA OKOPOVÝ PLECH
----------	--

POVRCH, ÚPRAVA BAREVNÉ PROVED.	LAKOVANÉ RAL 7039
--------------------------------	-------------------

PROSKLENÍ	BEZ PROSKLENÍ, PLNÉ DVEŘNÍ KŘÍDLO
-----------	-----------------------------------

ZVUK.NEPRŮZVUČ.	-
-----------------	---

POŽÁRNÍ ODOLNOST	EI130DP3+C3+S200
------------------	------------------

ZÁRUBEŇ	OCELOVÁ DVOUDÍLNÁ, STĚNA 350mm PRO DODATEČNOU MONTÁŽ - DZD
---------	--

STANDARD	HSE DZD
----------	---------

BAREV. PROVEDENÍ	RAL 7039
------------------	----------

KOVÁNÍ	PANIKOVÁ KLIKA, VODOROVNÉ MADLO ROZETOVÉ, BROUŠENÁ NEREZ
--------	--


STANDARD	M08, SAPELI
----------	-------------

ZÁMEK	CYLINDRICKÝ S BEZPEČNOSTNÍ VLOŽKOU
-------	------------------------------------

PRÁH	BEZ PRAHU, PADACÍ LIŠTA
------	-------------------------

SAMOZAVÍRAČ	ANO
-------------	-----

M 1:50

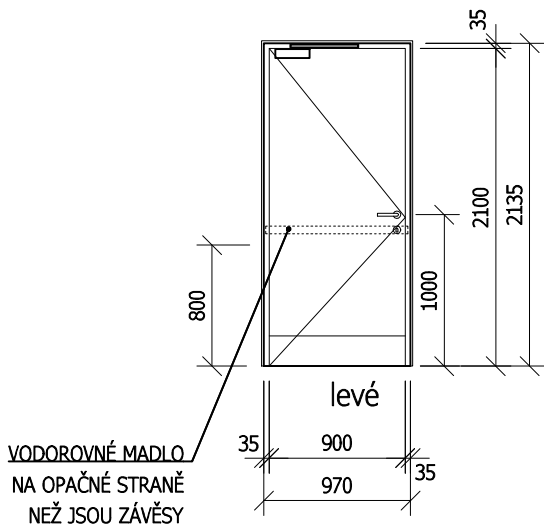

OTVOR V KCI JE ROZMĚR HRUBÉHO STAVEBNÍHO OTVORU PRO MONTÁŽ DVEŘÍ !!

POZNÁMKA:
PŘED OBJEDNÁNÍM NEBO ZADÁNÍM VŠECH VÝPLNÍ OTVORŮ DO VÝROBY DOJDE K PŘEMĚŘENÍ STAVEBNÍHO OTVORU, K PŘEMĚŘENÍ NEBO URČENÍ SKLADEBNÍHO ROZMĚRU VŠECH VÝROBKŮ A PŘEPOČÍTÁNÍ POČTU UVAŽOVANÝCH OTVORŮ.
DEFINITIVNÍ VOLBA VÝROBKŮ BUDE PROVEDENA NA ZÁKLADĚ VZORNÍKU VÝROBKŮ. SUBDODAVATELÉ BUDOU PŘEDKLÁDAT JEN TY VÝROBKY, ZA KTERÉ JSOU SCHOPNI VZÍT PATŘÍČNOU ZÁRUKU.

TABULKA DVEŘÍ A VNITŘNÍCH VÝPLNÍ

OZNAČENÍ D.09	BYTOVÝ DŮM HLAVÁČKOVA II (Č.P.93) Hlaváčkova, Praha 5, parc.č. 1182, 1184, 1185	PODL. LEVÉ PRAVÉ	1.NP	2.NP	3.NP	4.NP	5.NP	6.NP	7.NP	CELKEM
			-	-	-	-	-	-	-	-
			2	-	-	-	-	-	-	2

POPIS	VNITŘNÍ DVEŘE JEDNOKŘÍDLÉ, PLNÉ HLADKÉ, BEZFALCOVÉ, BEZ PRAHU
-------	---

STANDARD	SAPELI ELEGANT 10
----------	-------------------

SKLADEBNÝ ROZMĚR	800/2100
------------------	----------

OTVOR V KCI	900/2150
-------------	----------

MATERIÁL	KONSTRUKČNÍ MASIVNÍ RÁM S DŘEVĚNÝCH HRANOLŮ, VÝPLŇ ODLEHČENÁ DTD DESKA
----------	--

POVRCH, ÚPRAVA BAREVNÉ PROVED.	LAKOVANÉ, PREMIUM BÍLÁ
--------------------------------	------------------------

PROSKLENÍ	BEZ PROSKLENÍ, PLNÉ DVEŘNÍ KŘÍDLO
-----------	-----------------------------------

ZVUK.NEPRŮZVUČ.	-
-----------------	---

POŽÁRNÍ ODOLNOST	NE
------------------	----

--	--

ZÁRUBEŇ	BEZFALCOVÁ, OBLOŽKOVÁ ŠÍŘKA STĚNY 150mm
---------	--

STANDARD	SAPELI OBTUS
----------	--------------

BAREV. PROVEDENÍ	LAKOVANÉ, PREMIUM BÍLÁ
------------------	------------------------

--	--

KOVÁNÍ	KOVÁNÍ KLIKA - KLIKA, ROZETOVÉ BROUŠENÁ NEREZ
--------	--

STANDARD	LUCIA PROFESSIONAL 2.0, SAPELI
----------	--------------------------------

ZÁMEK	ROZETOVÝ
-------	----------

PRÁH	NE
------	----

SAMOZAVÍRAČ	NE
-------------	----

--	--

--	--

M 1:50

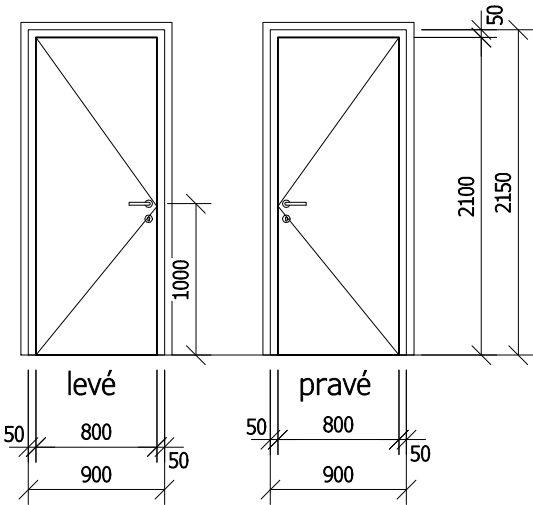

OTVOR V KCI JE ROZMĚR HRUBÉHO STAVEBNÍHO OTVORU PRO MONTÁŽ DVEŘÍ !!

POZNÁMKA:
PŘED OBJEDNÁNÍM NEBO ZADÁNÍM VŠECH VÝPLNÍ OTVORŮ DO VÝROBY DOJDE K PŘEMĚŘENÍ STAVEBNÍHO OTVORU,
K PŘEMĚŘENÍ NEBO URČENÍ SKLADEBNÍHO ROZMĚRU VŠECH VÝROBKŮ A PŘEPOČÍTÁNÍ POČTU UVAŽOVANÝCH OTVORŮ.
DEFINITIVNÍ VOLBA VÝROBKŮ BUDE PROVEDENA NA ZÁKLADĚ VZORNÍKU VÝROBKŮ. SUBDODAVATELÉ BUDOU PŘEDKLÁDAT JEN TY VÝROBKY,
ZA KTERÉ JSOU SCHOPNI VZÍT PATŘÍČNOU ZÁRUKU.

TABULKA DVEŘÍ A VNITŘNÍCH VÝPLNÍ

OZNAČENÍ D.10	BYTOVÝ DŮM HLAVÁČKOVA II (Č.P.93) Hlaváčkova, Praha 5, parc.č. 1182, 1184, 1185	PODL. LEVÉ PRAVÉ	1.NP	2.NP	3.NP	4.NP	5.NP	6.NP	7.NP	CELKEM
			1	-	-	-	-	-	-	1
			-	-	-	-	-	-	-	-

POPIS	VNITŘNÍ DVEŘE JEDNOKŘÍDLÉ, PLNÉ HLADKÉ, BEZFALCOVÉ, BEZ PRAHU
-------	---

STANDARD	SAPELI ELEGANT 10
----------	-------------------

SKLADEBNÝ ROZMĚR	700/2100
------------------	----------

OTVOR V KCI	800/2150
-------------	----------

MATERIÁL	KONSTRUKČNÍ MASIVNÍ RÁM S DŘEVĚNÝCH HRANOLŮ, VÝPLŇ ODLEHČENÁ DTD DESKA
----------	--

POVRCH, ÚPRAVA BAREVNÉ PROVED.	LAKOVANÉ, PREMIUM BÍLÁ
--------------------------------	------------------------

PROSKLENÍ	BEZ PROSKLENÍ, PLNÉ DVEŘNÍ KŘÍDLO
-----------	-----------------------------------

ZVUK.NEPRŮZVUČ.	-
-----------------	---

POŽÁRNÍ ODOLNOST	NE
------------------	----

--	--

ZÁRUBEŇ	BEZFALCOVÁ, OBLOŽKOVÁ ŠÍŘKA STĚNY 150mm
---------	--

STANDARD	SAPELI OBTUS
----------	--------------

BAREV. PROVEDENÍ	LAKOVANÉ, PREMIUM BÍLÁ
------------------	------------------------

--	--

KOVÁNÍ	KOVÁNÍ KLIKA - KLIKA, ROZETOVÉ BROUŠENÁ NEREZ
--------	--

STANDARD	LUCIA PROFESSIONAL 2.0, SAPELI
----------	--------------------------------

ZÁMEK	ROZETOVÝ, WC ZÁMEK
-------	--------------------

PRÁH	NE
------	----

SAMOZAVÍRAČ	NE
-------------	----

--	--

--	--

M 1:50

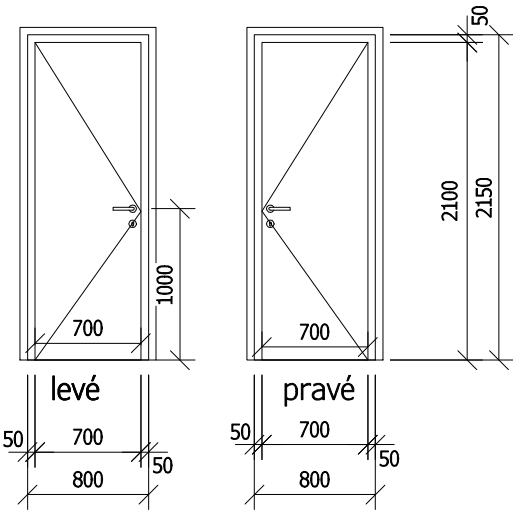

OTVOR V KCI JE ROZMĚR HRUBÉHO STAVEBNÍHO OTVORU PRO MONTÁŽ DVEŘÍ !!

POZNÁMKA:
PŘED OBJEDNÁNÍM NEBO ZADÁNÍM VŠECH VÝPLNÍ OTVORŮ DO VÝROBY DOJDE K PŘEMĚŘENÍ STAVEBNÍHO OTVORU,
K PŘEMĚŘENÍ NEBO URČENÍ SKLADEBNÍHO ROZMĚRU VŠECH VÝROBKŮ A PŘEPOČÍTÁNÍ POČTU UVAŽOVANÝCH OTVORŮ.
DEFINITIVNÍ VOLBA VÝROBKŮ BUDE PROVEDENA NA ZÁKLADĚ VZORNÍKU VÝROBKŮ. SUBDODAVATELÉ BUDOU PŘEDKLÁDAT JEN TY VÝROBKY,
ZA KTERÉ JSOU SCHOPNI VZÍT PATŘÍČNOU ZÁRUKU.

TABULKA DVEŘÍ A VNITŘNÍCH VÝPLNÍ

OZNAČENÍ D.11	BYTOVÝ DŮM HLAVÁČKOVA II (Č.P.93) Hlaváčkova, Praha 5, parc.č. 1182, 1184, 1185	PODL. LEVÉ PRAVÉ	1.NP	2.NP	3.NP	4.NP	5.NP	6.NP	7.NP	CELKEM
			-	-	-	-	-	-	-	-
			1	-	-	-	-	-	-	1

POPIS	JEDNOKŘÍDLÉ VNITŘNÍ DVEŘE, PLNÉ,HLADKÉ PROTIPOŽÁRNÍ, KOUŘOTĚSNÉ, SE SAMOZAVÍRAČEM
-------	---

STANDARD	SAPELI ELEGANT 10
----------	-------------------

SKLADEBNÝ ROZMĚR	800/1970
------------------	----------

OTVOR V KCI	870/2005
-------------	----------

MATERIÁL	KONSTRUKČNÍ MASIVNÍ RÁM S DŘEVĚNÝCH HRANOLŮ, VÝPLŇ ODLEHČENÁ DTD DESKA OKOPOVÝ PLECH
----------	--

POVRCH, ÚPRAVA BAREVNÉ PROVED.	LAKOVANÉ RAL 7039
--------------------------------	-------------------

PROSKLENÍ	BEZ PROSKLENÍ, PLNÉ DVEŘNÍ KŘÍDLO
-----------	-----------------------------------

ZVUK.NEPRŮZVUČ.	-
-----------------	---

POŽÁRNÍ ODOLNOST	EI130DP3+C3+S200
------------------	------------------

--	--

ZÁRUBEŇ	OCELOVÁ DVOUDÍLNÁ, STĚNA 150mm PRO DODATEČNOU MONTÁŽ - DZD
---------	--

STANDARD	HSE DZD
----------	---------

BAREV. PROVEDENÍ	RAL 7039
------------------	----------

--	--

KOVÁNÍ	KOVÁNÍ KOULE - KLIKA, ROZETOVÉ BROUŠENÁ NEREZ
--------	---

STANDARD	M08, SAPELI
----------	-------------

ZÁMEK	CYLINDRICKÝ S BEZPEČNOSTNÍ VLOŽKOU
-------	------------------------------------

--	--

PRÁH	BEZ PRAHU, PADACÍ LIŠTA
------	-------------------------

SAMOZAVÍRAČ	ANO
-------------	-----

--	--

--	--

M 1:50

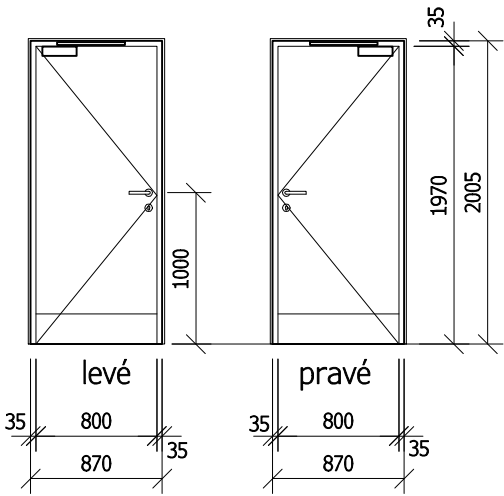

OTVOR V KCI JE ROZMĚR HRUBÉHO STAVEBNÍHO OTVORU PRO MONTÁŽ DVEŘÍ !!

POZNÁMKA:
PŘED OBJEDNÁNÍM NEBO ZADÁNÍM VŠECH VÝPLNÍ OTVORŮ DO VÝROBY DOJDE K PŘEMĚŘENÍ STAVEBNÍHO OTVORU, K PŘEMĚŘENÍ NEBO URČENÍ SKLADEBNÍHO ROZMĚRU VŠECH VÝROBKŮ A PŘEPOČÍTÁNÍ POČTU UVAŽOVANÝCH OTVORŮ. DEFINITIVNÍ VOLBA VÝROBKŮ BUDE PROVEDENA NA ZÁKLADĚ VZORNÍKU VÝROBKŮ. SUBDODAVATELÉ BUDOU PŘEDKLÁDAT JEN TY VÝROBKY, ZA KTERÉ JSOU SCHOPNI VZÍT PATŘÍČNOU ZÁRUKU.

TABULKA DVEŘÍ A VNITŘNÍCH VÝPLNÍ

OZNAČENÍ D.13	BYTOVÝ DŮM HLAVÁČKOVA II (Č.P.93) Hlaváčkova, Praha 5, parc.č. 1182, 1184, 1185	PODL.	1.NP	2.NP	3.NP	4.NP	5.NP	6.NP	7.NP	CELKEM
			1	-	-	-	-	-	-	1

POPIS
OCELOVÁ SEKČNÍ VRATA, TEPELNĚ IZOLAČNÍ LAMELA
MŘÍŽ NAD VRATY SOUČÁSTÍ ZÁMEČNICKÝCH VÝROBKŮ - Z18

STANDARD
VRATA HOERMANN, LPU 42

SKLADEBNÝ ROZMĚR
5730/2400

OTVOR V KCI
5930/3200

MATERIÁL
OCELOVÁ LAMELA

POVRCH, ÚPRAVA BAREVNÉ PROVED.
LAK - ODSŤÍN RAL 7039
ALT. SROVNATELNÝ ODSŤÍN VÝROBCE

PROSKLENÍ
-

ZVUK.NEPRŮZVUČ.
25 dB

POŽÁRNÍ ODOLNOST

ZÁRUBEŇ

STANDARD

BAREV. PROVEDENÍ

KOVÁNÍ



STANDARD

ZÁMEK

PRÁH

SAMOZAVÍRAČ

M 1:50

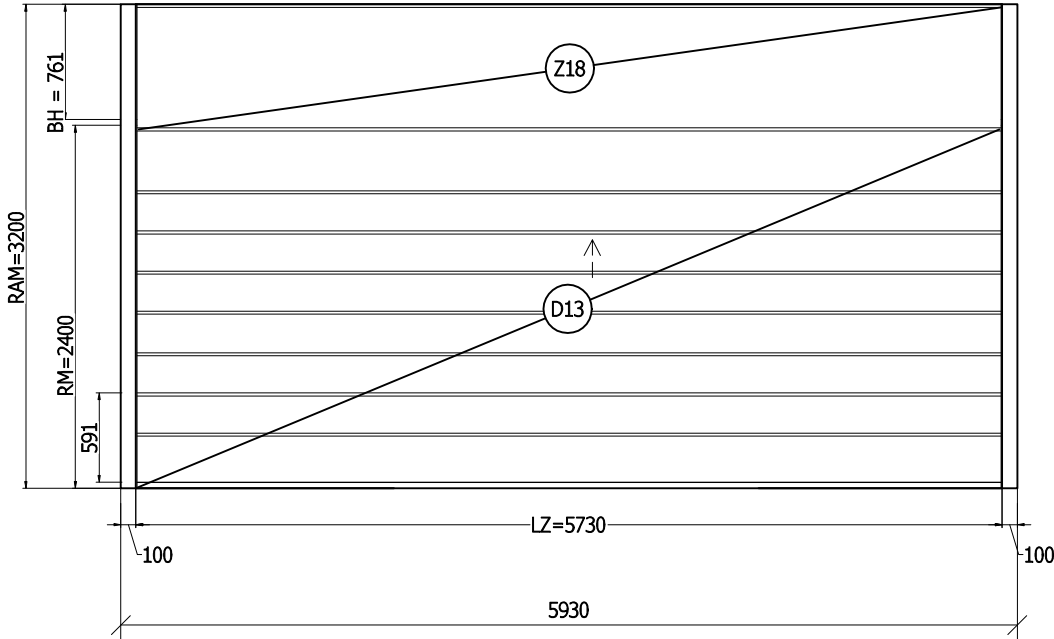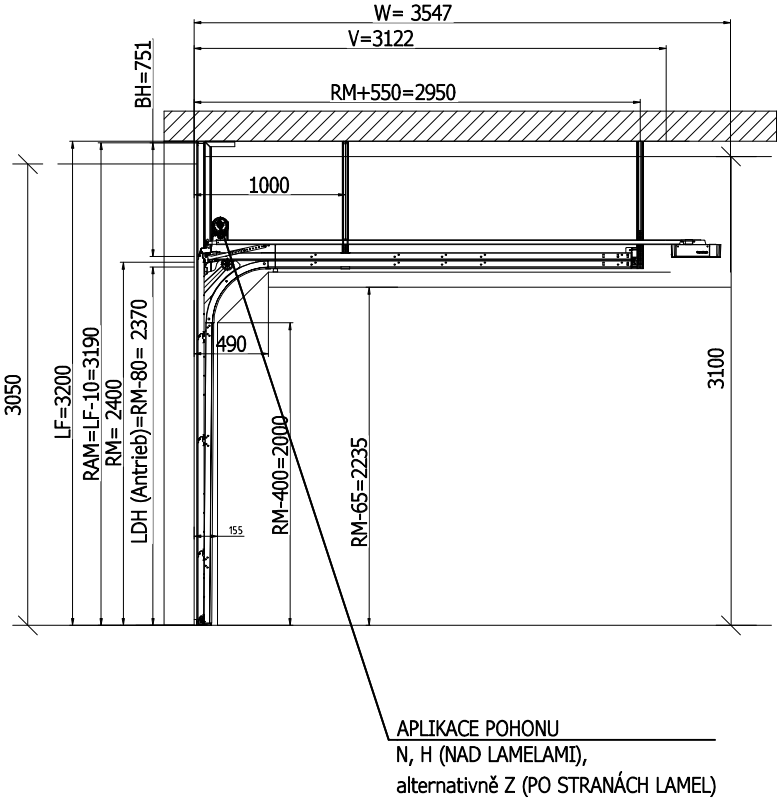

OTVOR V KCI JE ROZMĚR HRUBÉHO STAVEBNÍHO OTVORU PRO MONTÁŽ!!

POZNÁMKA:
PŘED OBJEDNÁNÍM NEBO ZADÁNÍM VŠECH VÝPLNÍ OTVORŮ DO VÝROBY DOJDE K PŘEMĚŘENÍ STAVEBNÍHO OTVORU,
K PŘEMĚŘENÍ NEBO URČENÍ SKLADEBNÍHO ROZMĚRU VŠECH VÝROBKŮ A PŘEPOČÍTÁNÍ POČTU UVAŽOVANÝCH OTVORŮ.
DEFINITIVNÍ VOLBA VÝROBKŮ BUDE PROVEDENA NA ZÁKLADĚ VZORNÍKU VÝROBKŮ. SUBDODAVATELÉ BUDOU PŘEDKLÁDAT JEN TY VÝROBKY,
ZA KTERÉ JSOU SCHOPNI VZÍT PATŘÍČNOU ZÁRUKU.

TABULKA DVEŘÍ A VNITŘNÍCH VÝPLNÍ

OZNAČENÍ D.14	BYTOVÝ DŮM HLAVÁČKOVA II (Č.P.93) Hlaváčkova, Praha 5, parc.č. 1182, 1184, 1185	PODL.	1.NP	2.NP	3.NP	4.NP	5.NP	6.NP	7.NP	CELKEM
			2	-	-	-	-	-	-	2

POPIS

TROJICE ROLOVACÍCH MŘÍŽÍ S PEVNOU MŘÍŽÍ (NADSVĚTLÍKU) OD POHONU K ROVINĚ STROPU
MŘÍŽ NAD ROLOVACÍ MŘÍŽÍ SOUČÁSTÍ ZÁMEČNICKÝCH VÝROBKŮ - Z19
MIN. JEDNA SEKCE ROLOVACÍ MŘÍŽE MUSÍ BÝT OTEVÍRATELNÁ ZE VNITŘ (STRAN ZAKLADAČE) V PŘÍPADĚ VÝPADKU PROUDU.

STANDARD

ROLOVACÍ MŘÍŽ ROLLMATIC - HOERMANN

SKLADEBNÝ ROZMĚR

2570 + 2470 + 2570 / 2300

M 1:50

OTVOR V KCI

8290 / 3700

MATERIÁL

HG-L
HLINÍKOVÁ MŘÍŽ Z VÁLCOVANÝCH PROFILŮ

POVRCH, ÚPRAVA BAREVNÉ PROVED.

LAK - ODSŤÍN RAL 7039
ALT. SROVNATELNÝ ODSŤÍN VÝROBCE

PROSKLENÍ

ZVUK.NEPRŮZVUČ.

POŽÁRNÍ ODOLNOST

ZÁRUBEŇ

STANDARD

BAREV. PROVEDENÍ

KOVÁNÍ



STANDARD

ZÁMEK

PRÁH

SAMOZAVÍRAČ

OTVOR V KCI JE ROZMĚR HRUBÉHO STAVEBNÍHO OTVORU PRO MONTÁŽ!!

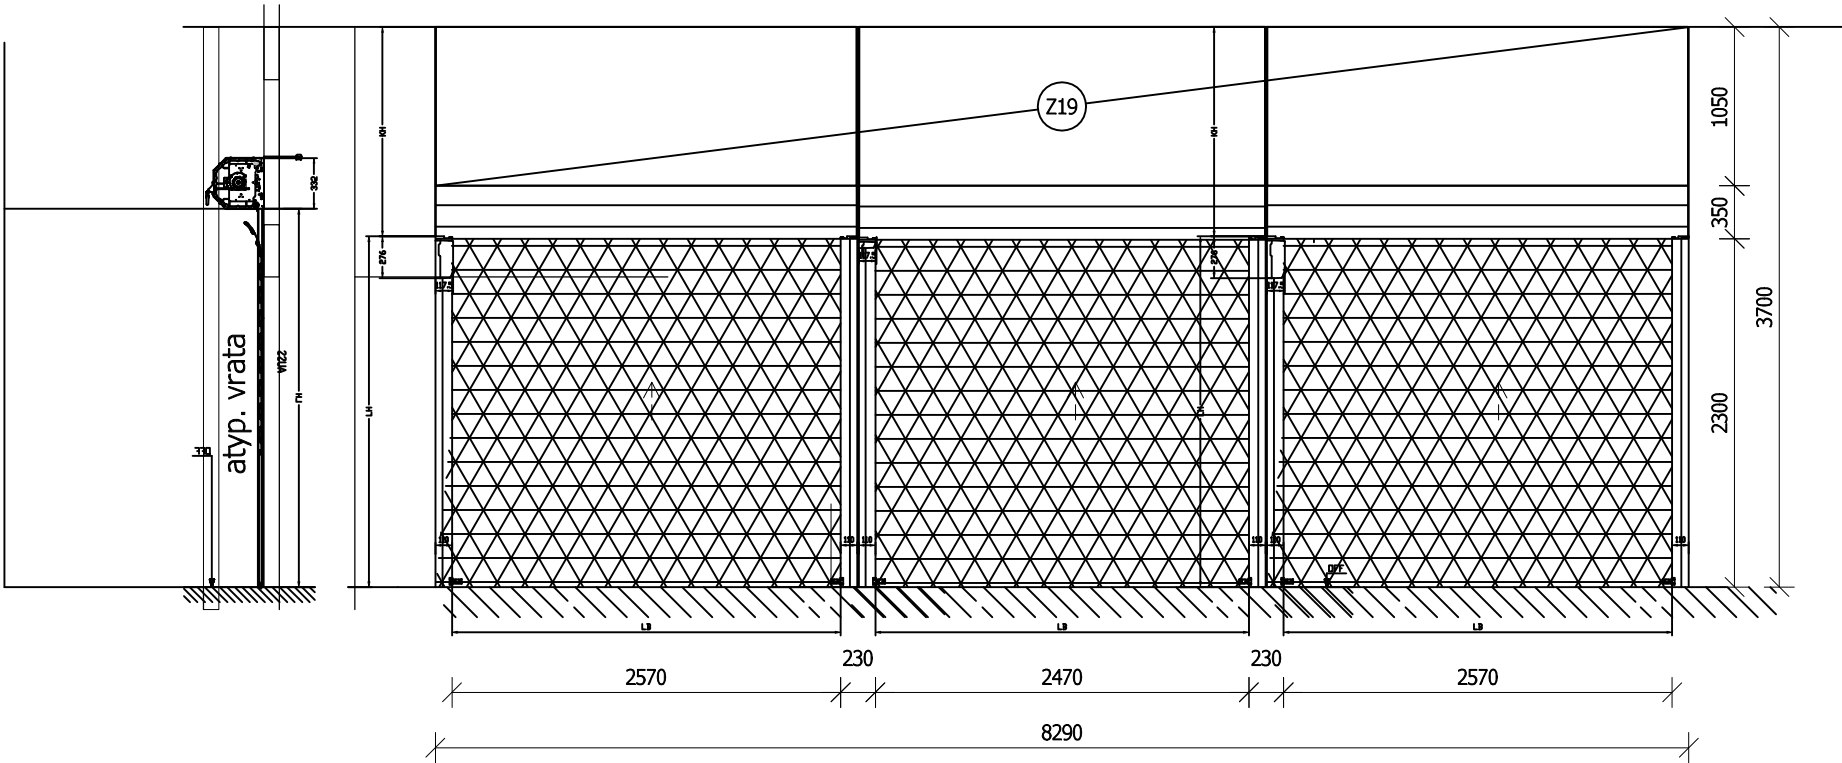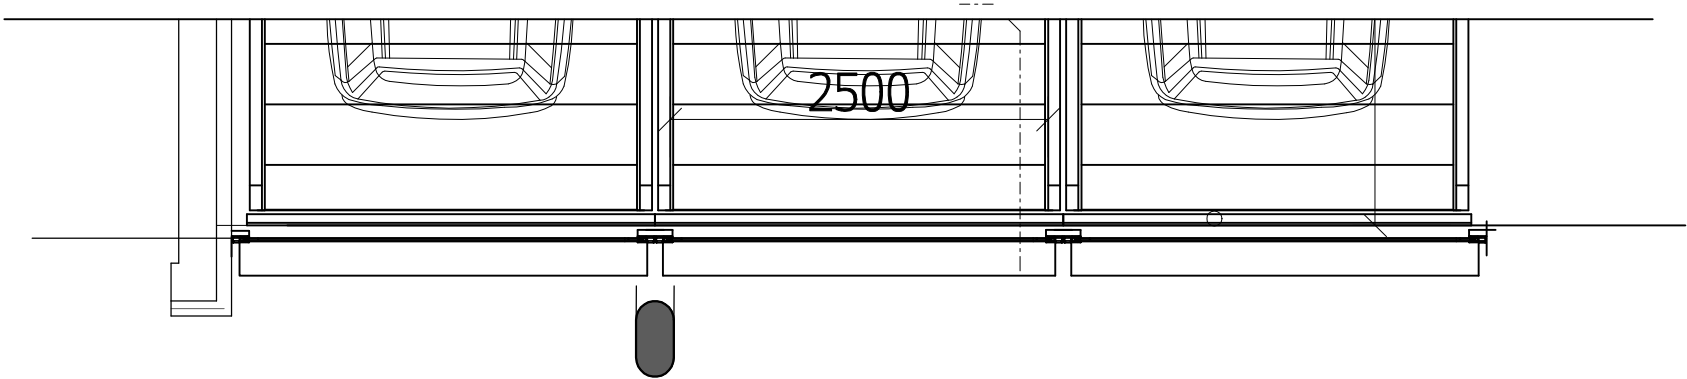

POZNÁMKA:

PŘED OBJEDNÁNÍM NEBO ZADÁNÍM VŠECH VÝPLNÍ OTVORŮ DO VÝROBY DOJDE K PŘEMĚŘENÍ STAVEBNÍHO OTVORU, K PŘEMĚŘENÍ NEBO URČENÍ SKLADEBNÍHO ROZMĚRU VŠECH VÝROBKŮ A PŘEPOČÍTÁNÍ POČTU UVAŽOVANÝCH OTVORŮ.

DEFINITIVNÍ VOLBA VÝROBKŮ BUDE PROVEDENA NA ZÁKLADĚ VZORNÍKU VÝROBKŮ. SUBDODAVATELÉ BUDOU PŘEDKLÁDAT JEN TY VÝROBKY, ZA KTERÉ JSOU SCHOPNI VZÍT PATŘÍČNOU ZÁRUKU.